



CORTE DE ARQUITECTURA A-A'
escala 1/125

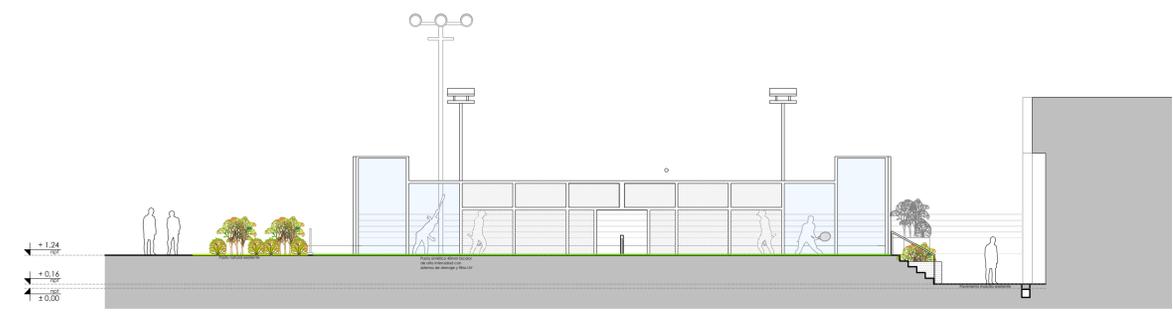

CORTE DE ARQUITECTURA B-B'
escala 1/125

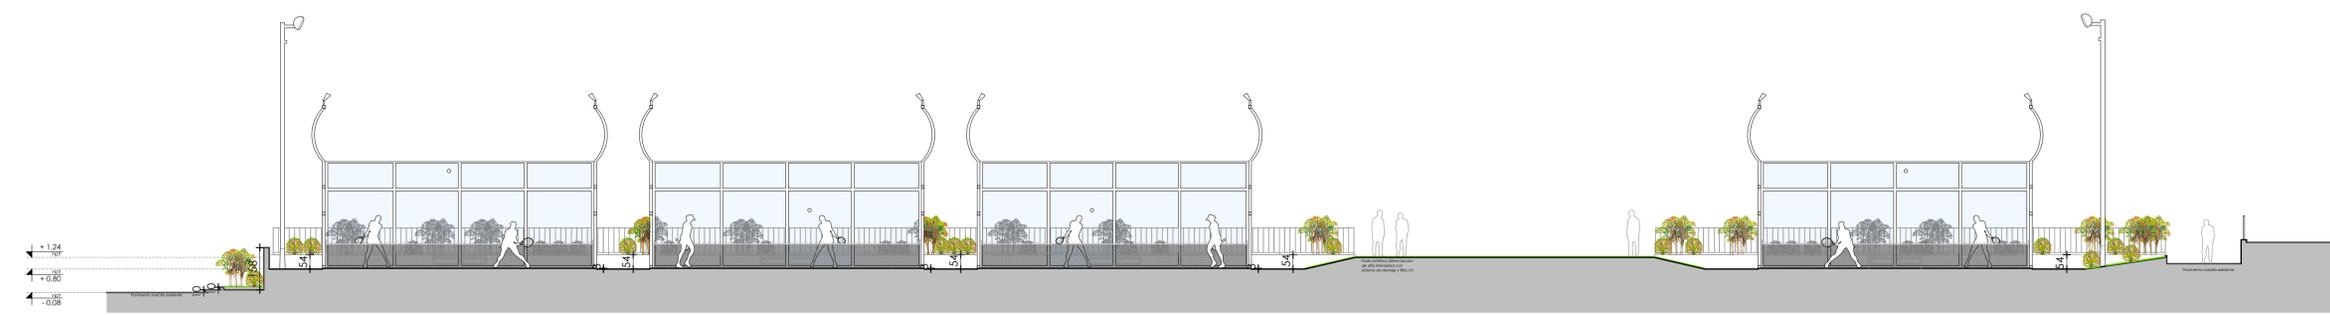

CORTE DE ARQUITECTURA C-C'
escala 1/125



CORTE DE ARQUITECTURA D-D'
escala 1/125



PROYECTO:



NUEVAS CANCHAS PADEL CLUB MANQUEHUE

DIRECCIÓN:

Av. Vitacura N° 5700, Vitacura
Región Metropolitana

CONTENIDO:

CORTES ARQUITECTURA
PROPUESTA

ESCALA:

1:125

COD. | PROYECTO | DIBUJO | REVISÓ

CA	C.M.V.	C.I.V.	D.T.G.

REV | DESCRIPCIÓN | FECHA

A	EMITIDO PARA REVISION	09/05/2022
B	EMITIDO PARA REVISION	08/07/2022
0	EMITIDO PARA CONSTRUCCION	25/07/2022
1	EMITIDO PARA REVISION	04/08/2022
2	EMITIDO PARA REVISION	13/09/2022
3	EMITIDO PARA LICITACION	25/10/2022
4	EMITIDO PARA LICITACION	27/10/2022

FIRMAS

ARQUITECTO CONTINUA SPA.

REPRESENTANTE LEGAL

LAMINA | REVISIÓN

A-22045-PL-00-005