


PLANTA DE ÁREA EXISTENTE DE FAUSTBALL
escala 1/300

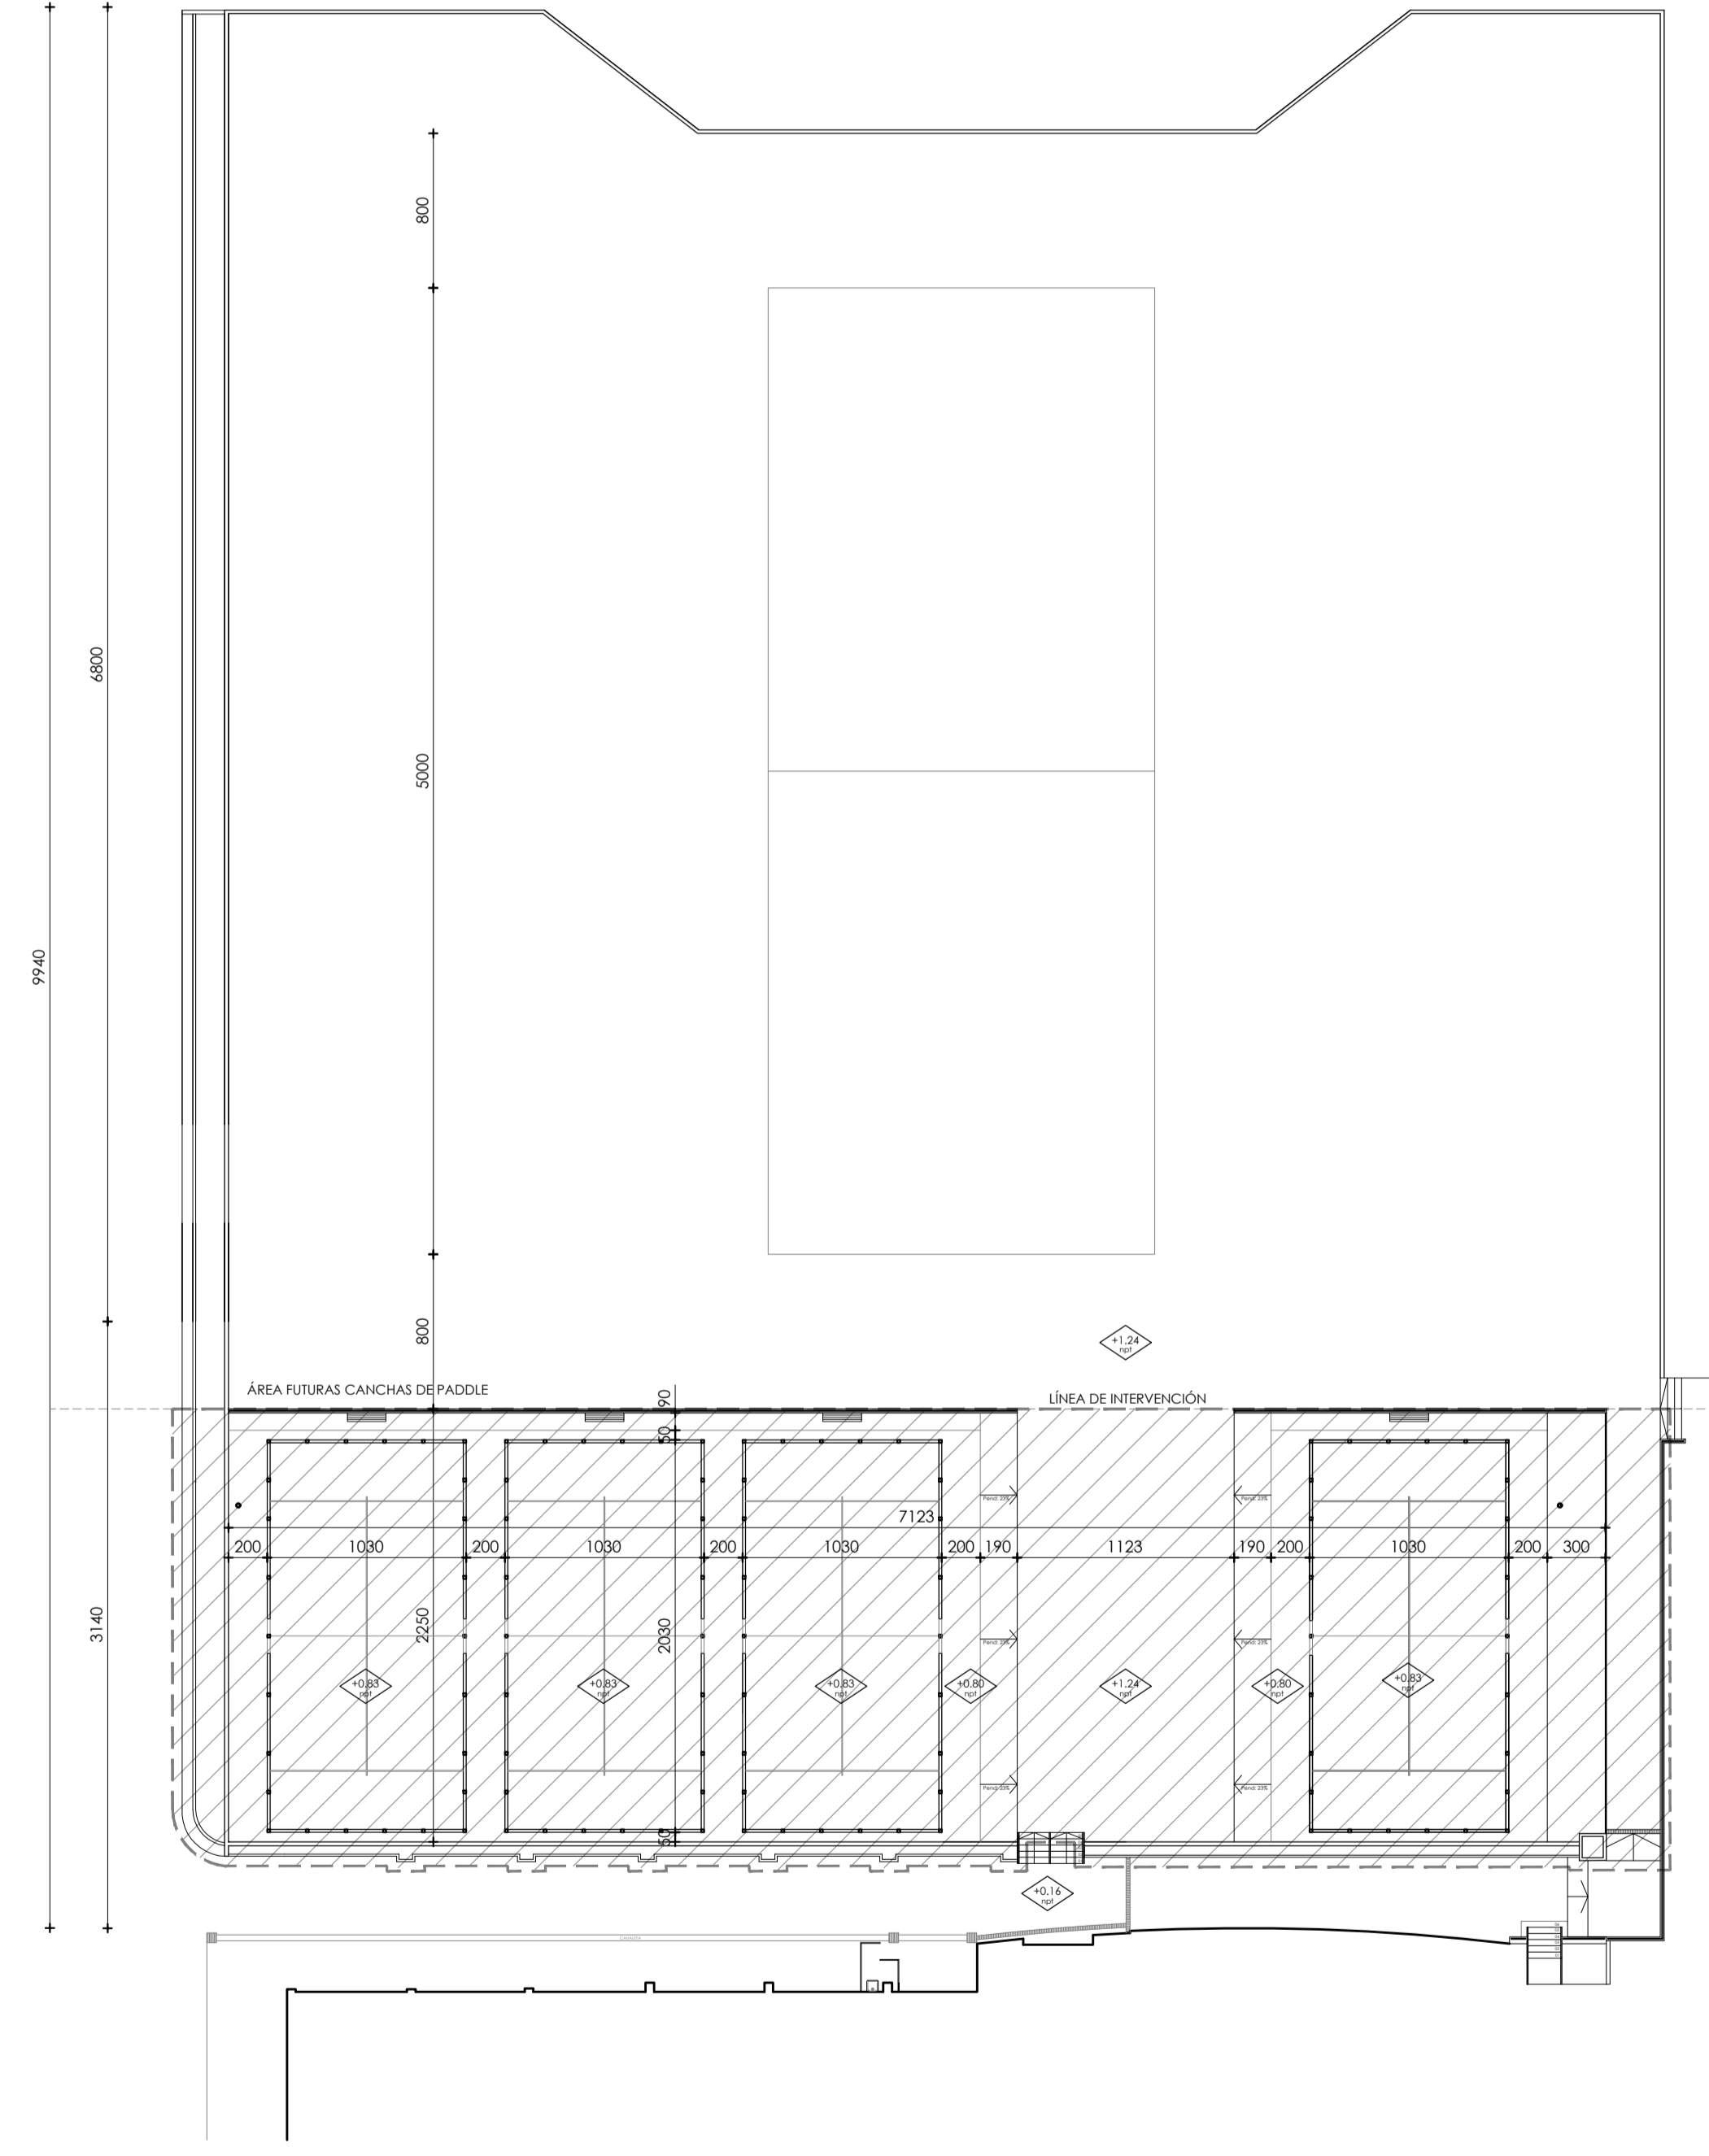

PLANTA DE ÁREA DE FAUSTBAL CON ZONA DE CANCHAS DE PADDLE
escala 1/300

REVISIÓN

4

NÚMERO PROYECTO
A-22056-PL-00-009



PROYECTO:



NUEVAS CANCHAS PADEL
CLUB MANQUEHUE

DIRECCIÓN: AVENIDA VITACURA 5790
REGION METROPOLITANA

CONTENIDO: PLANTA EXISTENTE DE FAUSTBALL
PLANTA DE FAUSTBALL CON CANCHAS DE PADDLE

COD.	PROYECTO	DIBUJO	REVISÓ
CA	C.M.V.	C.I.V.	D.T.G.
REV	DESCRIPCIÓN	FECHA	
A	EMITIDO PARA REVISION	09/05/2022	
B	EMITIDO PARA REVISION	08/07/2022	
0	EMITIDO PARA CONSTRUCCION	25/07/2022	
1	EMITIDO PARA REVISION	05/08/2022	
2	EMITIDO PARA REVISION	13/09/2022	
3	EMITIDO PARA LICITACION	25/10/2022	
4	EMITIDO PARA LICITACION	27/10/2022	

FIRMAS

ARQUITECTO CONTINUA SPA.

REPRESENTANTE LEGAL

LAMINA

A-22056-PL-00-009
09 DE 09

4